




Flurstück: 9/1
Flur: 19
Gemarkung: Poppenhausen

Gemeinde: Poppenhausen (Wasserkuppe)
Kreis: Fulda
Regierungsbezirk: Kassel

Neuer Bestand

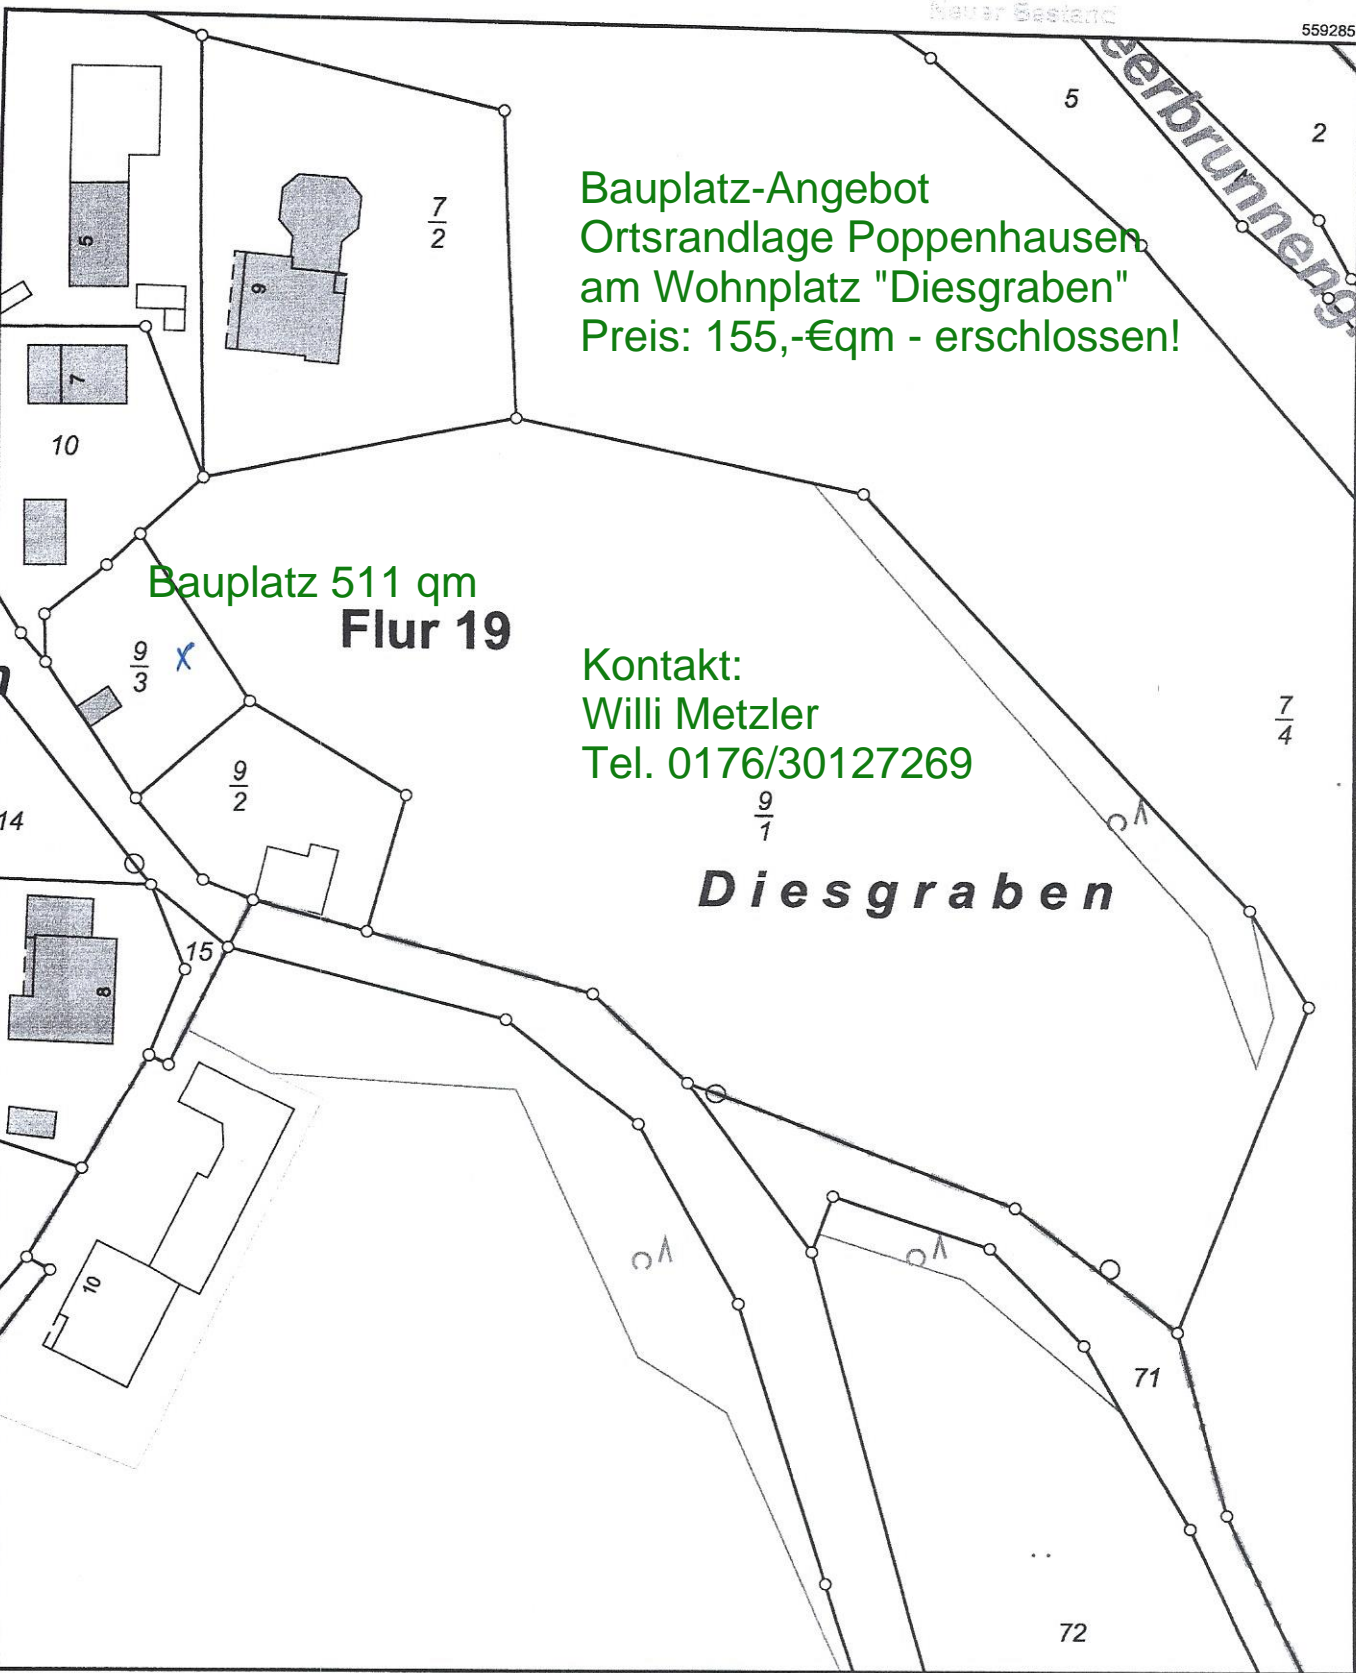

Bauplatz-Angebot
Ortsrandlage Poppenhausen
am Wohnplatz "Diesgraben"
Preis: 155,-€/qm - erschlossen!

Bauplatz 511 qm
Flur 19

Kontakt:
Willi Metzler
Tel. 0176/30127269

Diesgraben

5592637

Maßstab 1:1000



Meter

5592857

32.562222

32.562042