




Ansicht Nordwest

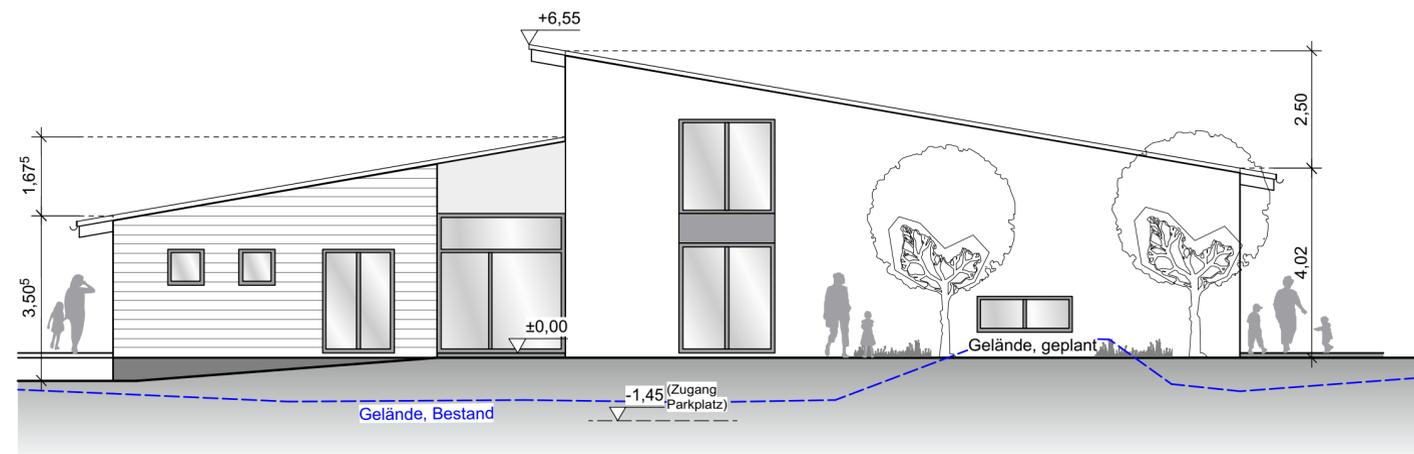

Ansicht Südwest

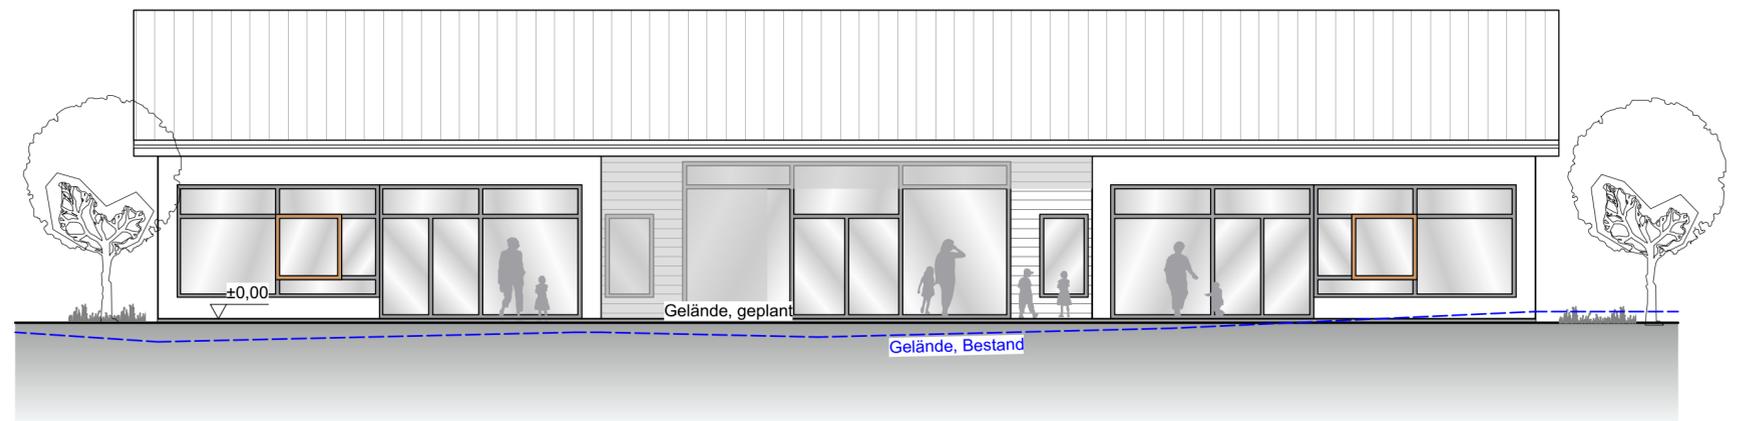

Ansicht Südost

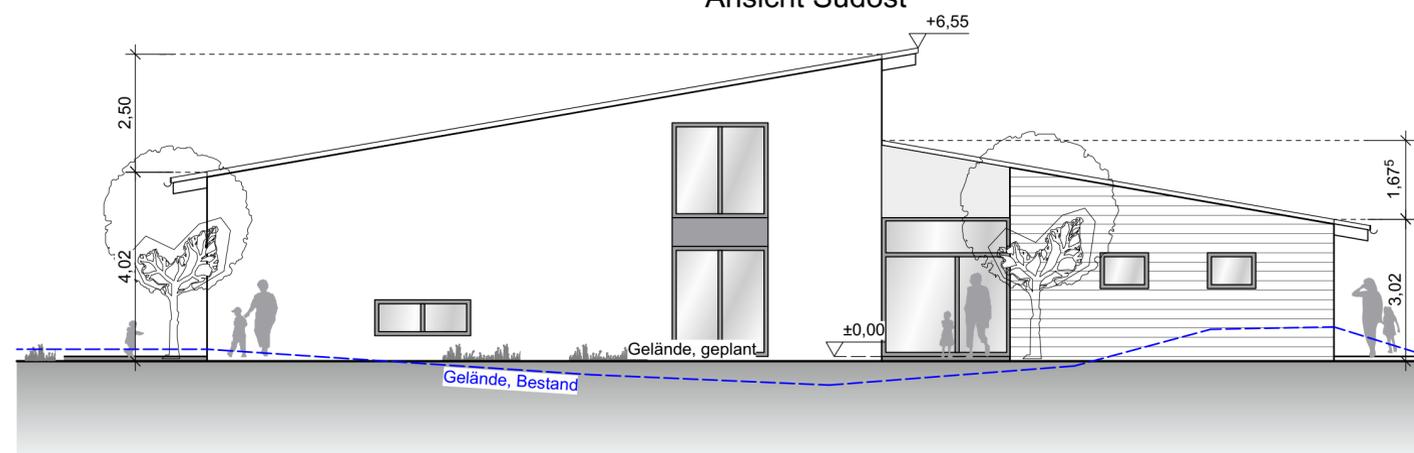

Ansicht Nordost

Vorabzug Bauantrag	
Änderungen	Datum Nr. Gez.
 Gensler Architekten LANDSCHAFT · FREIRAUM · VERKEHR Hebelg 27 · 36134 Hohenrod · Tel. 3666600-18 e: g@gensler-architekten.de · www.gensler-architekten.de	
Projekt	Projektnummer
Neubau einer kommunalen Kindertagesstätte "Am Sandfeld"	18062
Gemarkung Poppenhausen, Flur 7, Flurstück 5/22	Gez. VEBA-06
Träger	age
Gemeinde Poppenhausen	Datum
Von-Steinrück-Platz 1	10.12.2018
36163 Poppenhausen	Planer/Leiter
Ansichten	Maßstab
	1:100
	Datum