


Schnitt A-A

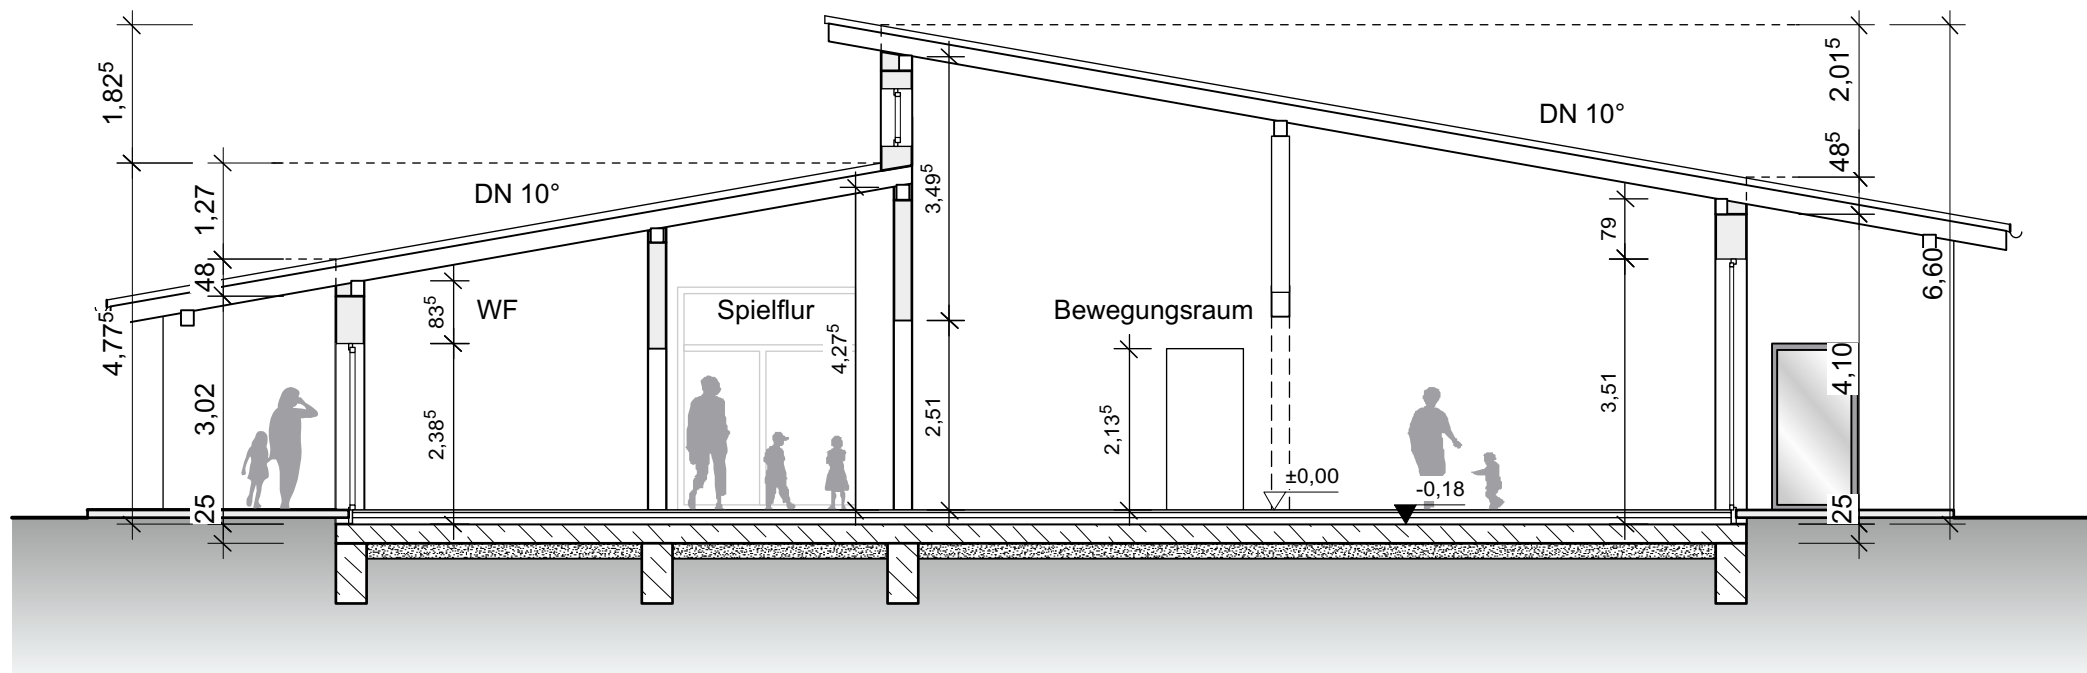

Schnitt B-B

Vorabzug Bauantrag	
Änderungen	
Datum	
Nr.	
Gez.	
	
Gensler Architekten LANDSCHAFT FREIRAUM VERKEHR Am Fuldaer Kreuz 8 36157 Ebersburg tel. 06656/919988 fax 06656/919983 info@gensler-architekten.de	
ELMAR HERGET Projekt Neubau einer kommunalen Kindertagesstätte "Am Sandfeld" Gemarkung Poppenhausen, Flur 7, Flurstück 5/22	
Projekt Neubauprojekt Kindertagesstätte "Am Sandfeld" Gemarkung Poppenhausen, Flur 7, Flurstück 5/22	Projektnummer 18062 Plannummer VEBA-05 Gez. age
Auftraggeber Gemeinde Poppenhausen Von-Steinrück-Platz 1 36163 Poppenhausen	Datum gez. 10.12.2018 Planverfasser
Schnitt	Maßstab 1:100 Dateiname