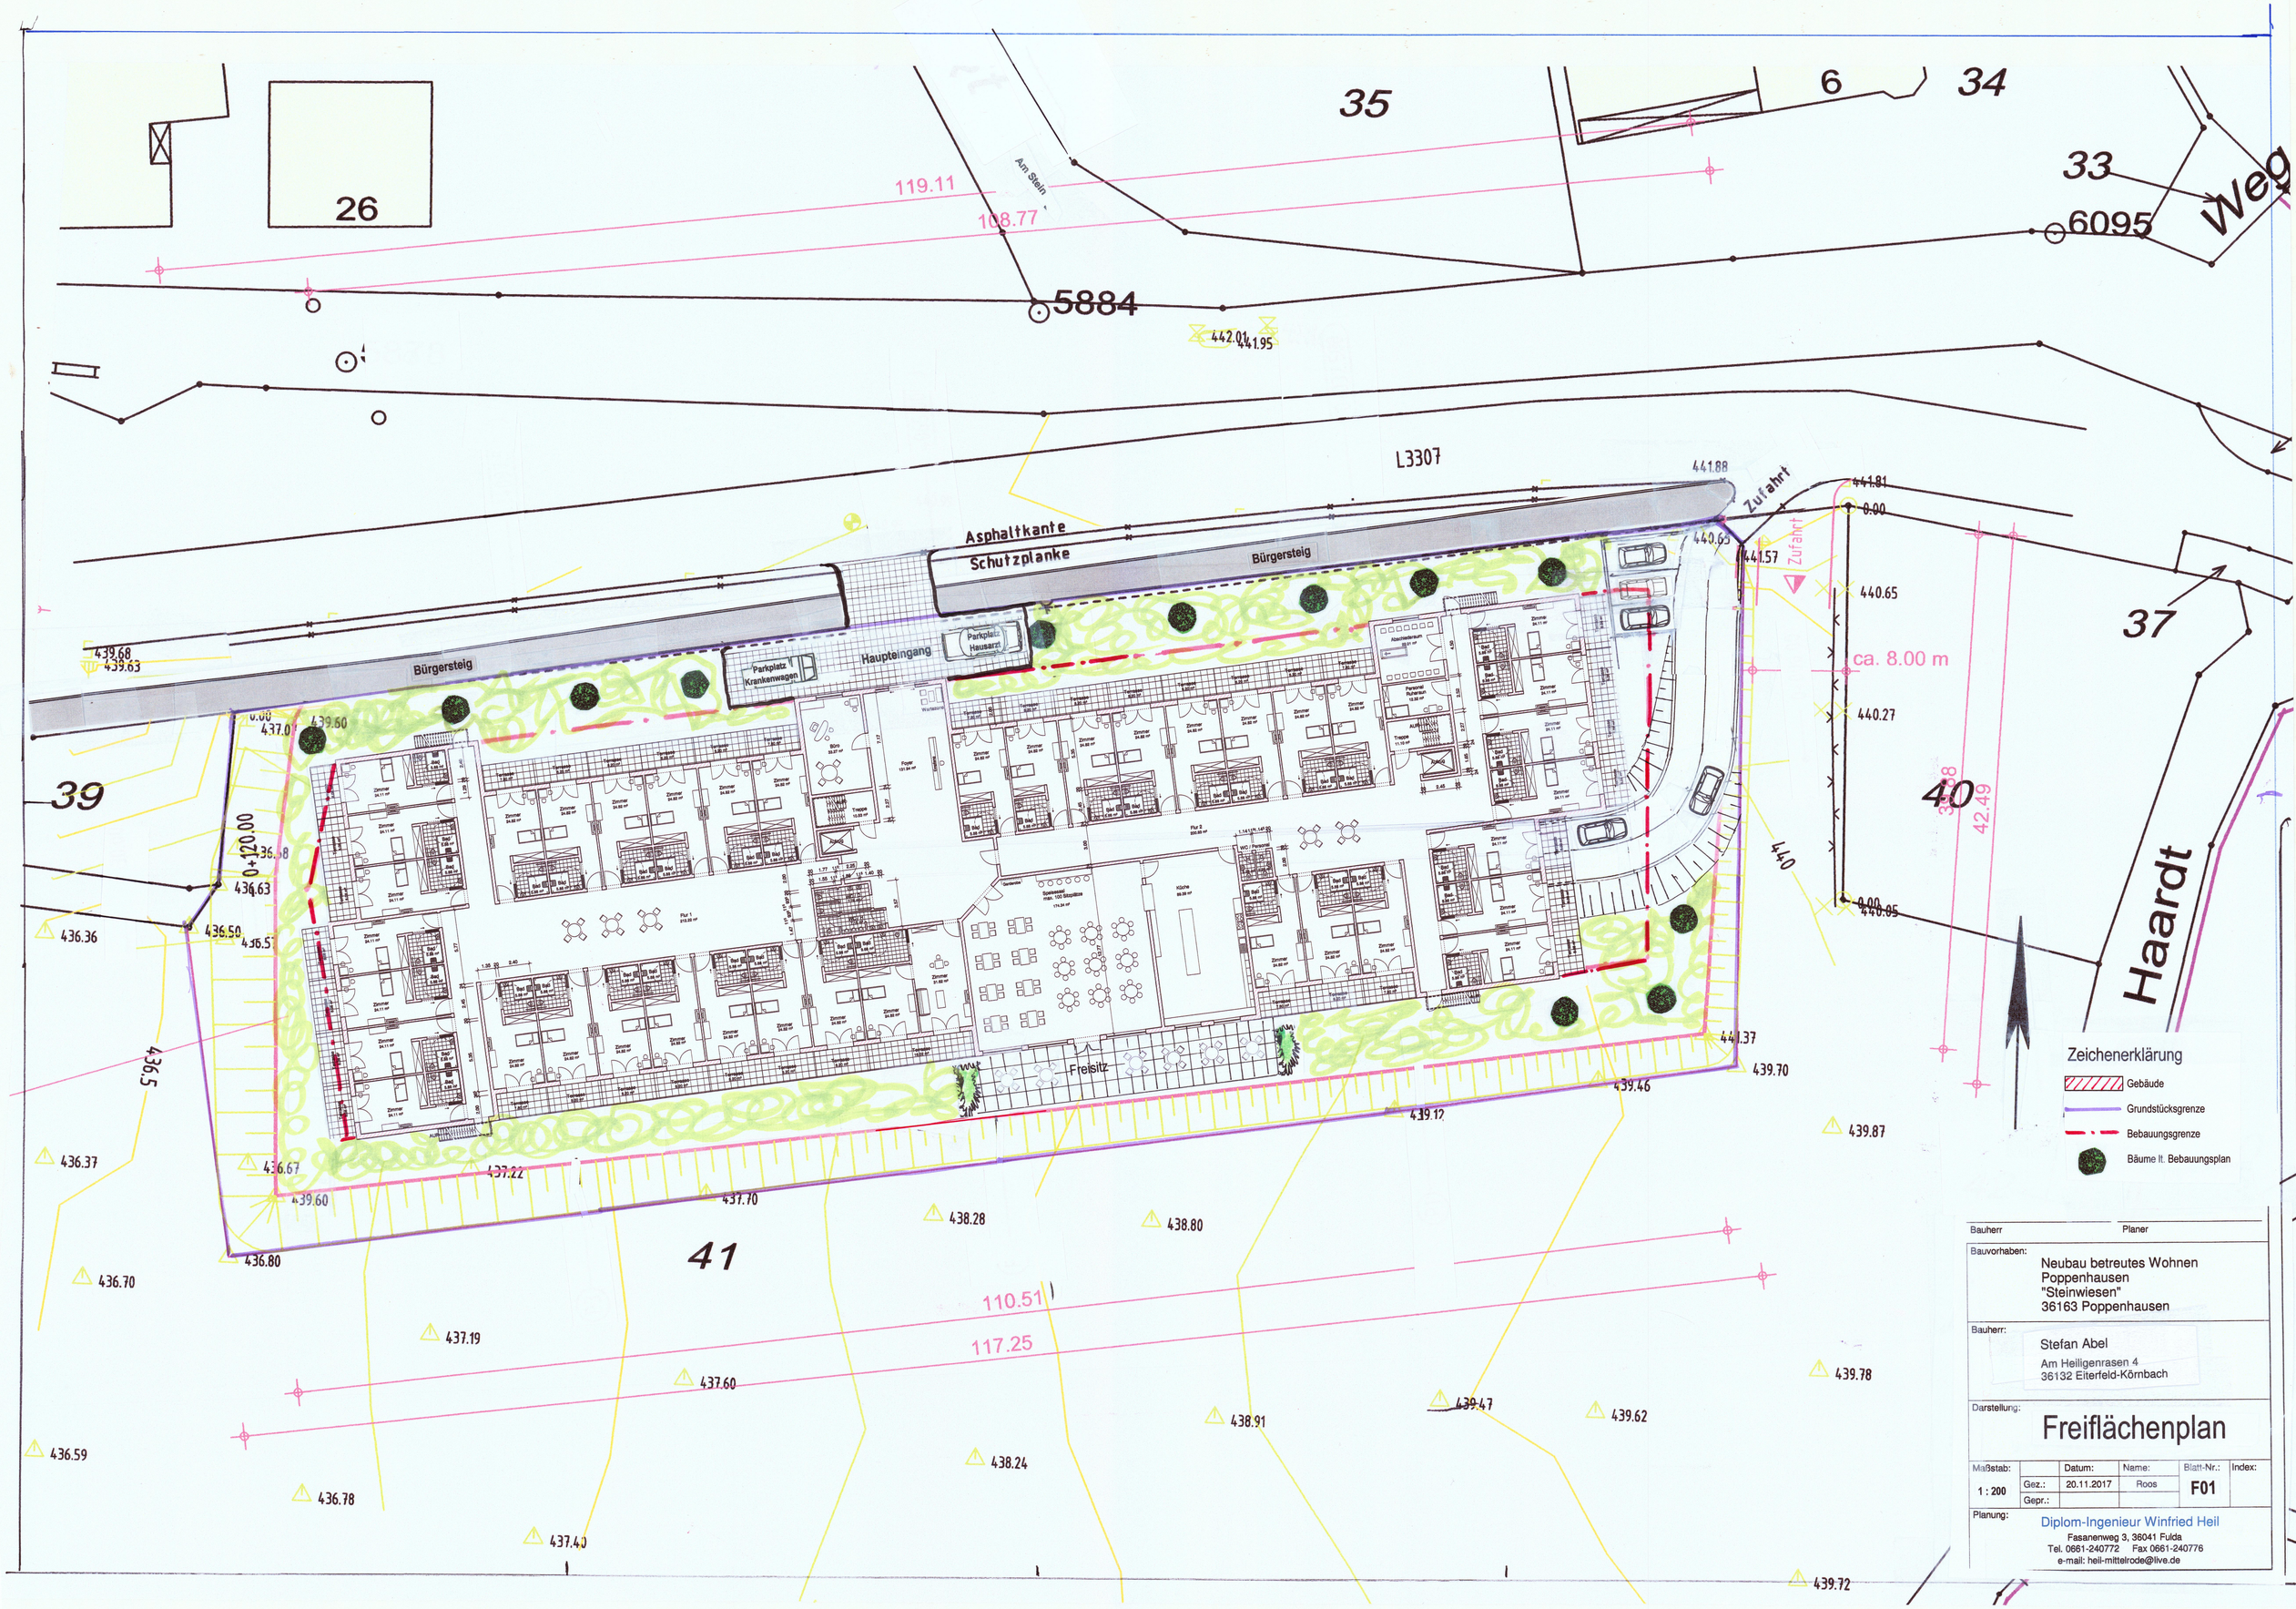

26
35
6
34
33
Weg
6095
5884
119.11
108.77
Am Stein
442.01
441.95
L3307
441.88
Zufahrt
441.81
0.00
440.65
441.57
Zufahrt
440.65
ca. 8.00 m
440.27
440
0.00
440.05
37
Haardt
39
40
41
Asphaltkante
Schutzplanke
Bürgersteig
Bürgersteig
Parkplatz Krankenwagen
Haupteingang
Parkplatz Hausarzt
Freisitz
439.68
439.63
437.01
439.60
0+120.00
436.58
436.63
436.50
436.36
436.5
436.37
436.67
439.60
437.22
437.70
436.80
436.70
437.19
437.60
436.59
436.78
437.40
438.28
438.80
438.24
438.91
439.47
439.62
439.12
439.46
441.37
439.70
439.87
439.78
439.72
110.51
117.25
Zeichenerklärung
Gebäude
Grundstücksgrenze
Bebauungsgrenze
Bäume lt. Bebauungsplan
Bauherr
Planer
Bauvorhaben:
Neubau betreutes Wohnen
Poppenhausen
"Steinwiesen"
36163 Poppenhausen
Bauherr:
Stefan Abel
Am Heiligenrasen 4
36132 Eiterfeld-Körnbach
Darstellung:
Freiflächenplan
Maßstab:
1 : 200
Datum:
Gez.:
20.11.2017
Gepr.:
Name:
Roos
Blatt-Nr.:
F01
Index:
Planung:
Diplom-Ingenieur Winfried Heil
Fasanenweg 3, 36041 Fulda
Tel. 0661-240772 Fax 0661-240776
e-mail: heil-mittelrode@live.de